

WOHNRAUM
 B.
 W. SPRITZPLASTIC
 D. SPRITZPLASTIC

VORPLATZ
 B.
 W. SPRITZPLASTIC
 D. SPRITZPLASTIC


ELTERNZIMMER
 B.
 W. SPRITZPLASTIC
 D. SPRITZPLASTIC

KÜCHE
 B. COLOVINYL
 W. ABRIEB, PLÄTTLI
 D. ABRIEB

HAUS A1 PARTERRE - 2. STOCK

6A

HAUS A2

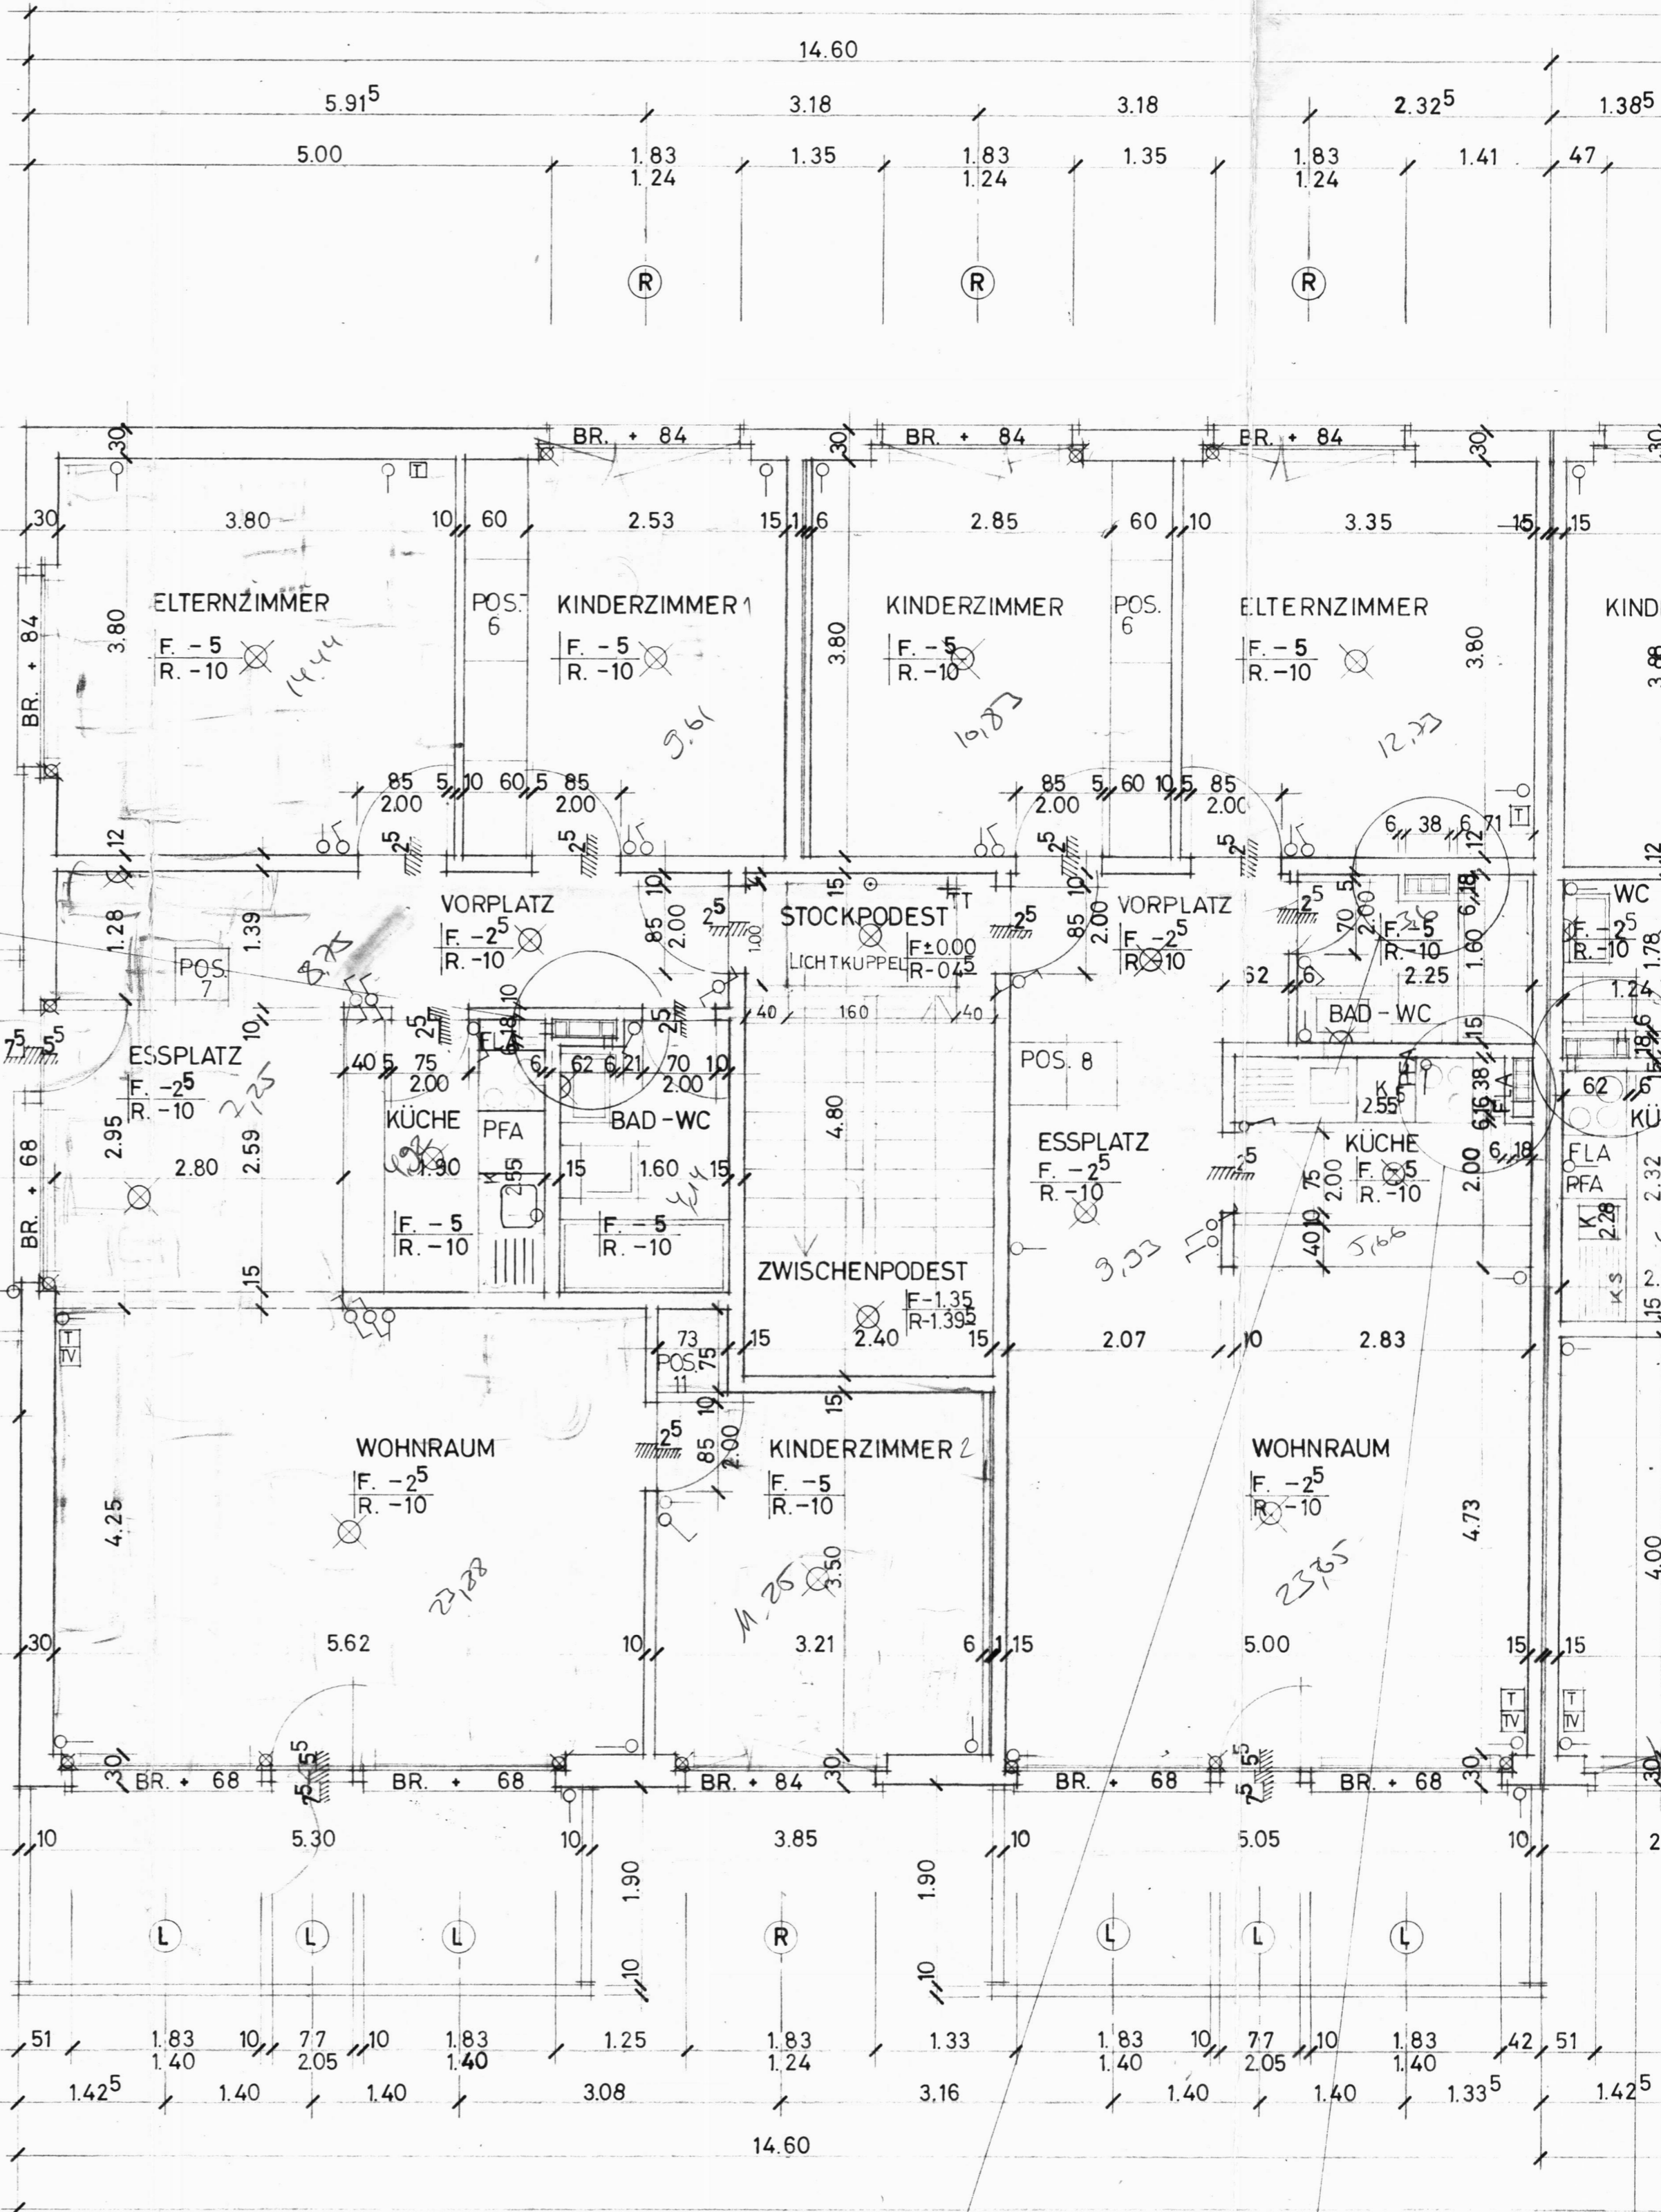

DACHVENTILATOR

STOSSVENTILATOREN

DAMPFABZUG MIT VENTILATOR

DACHVEN...